


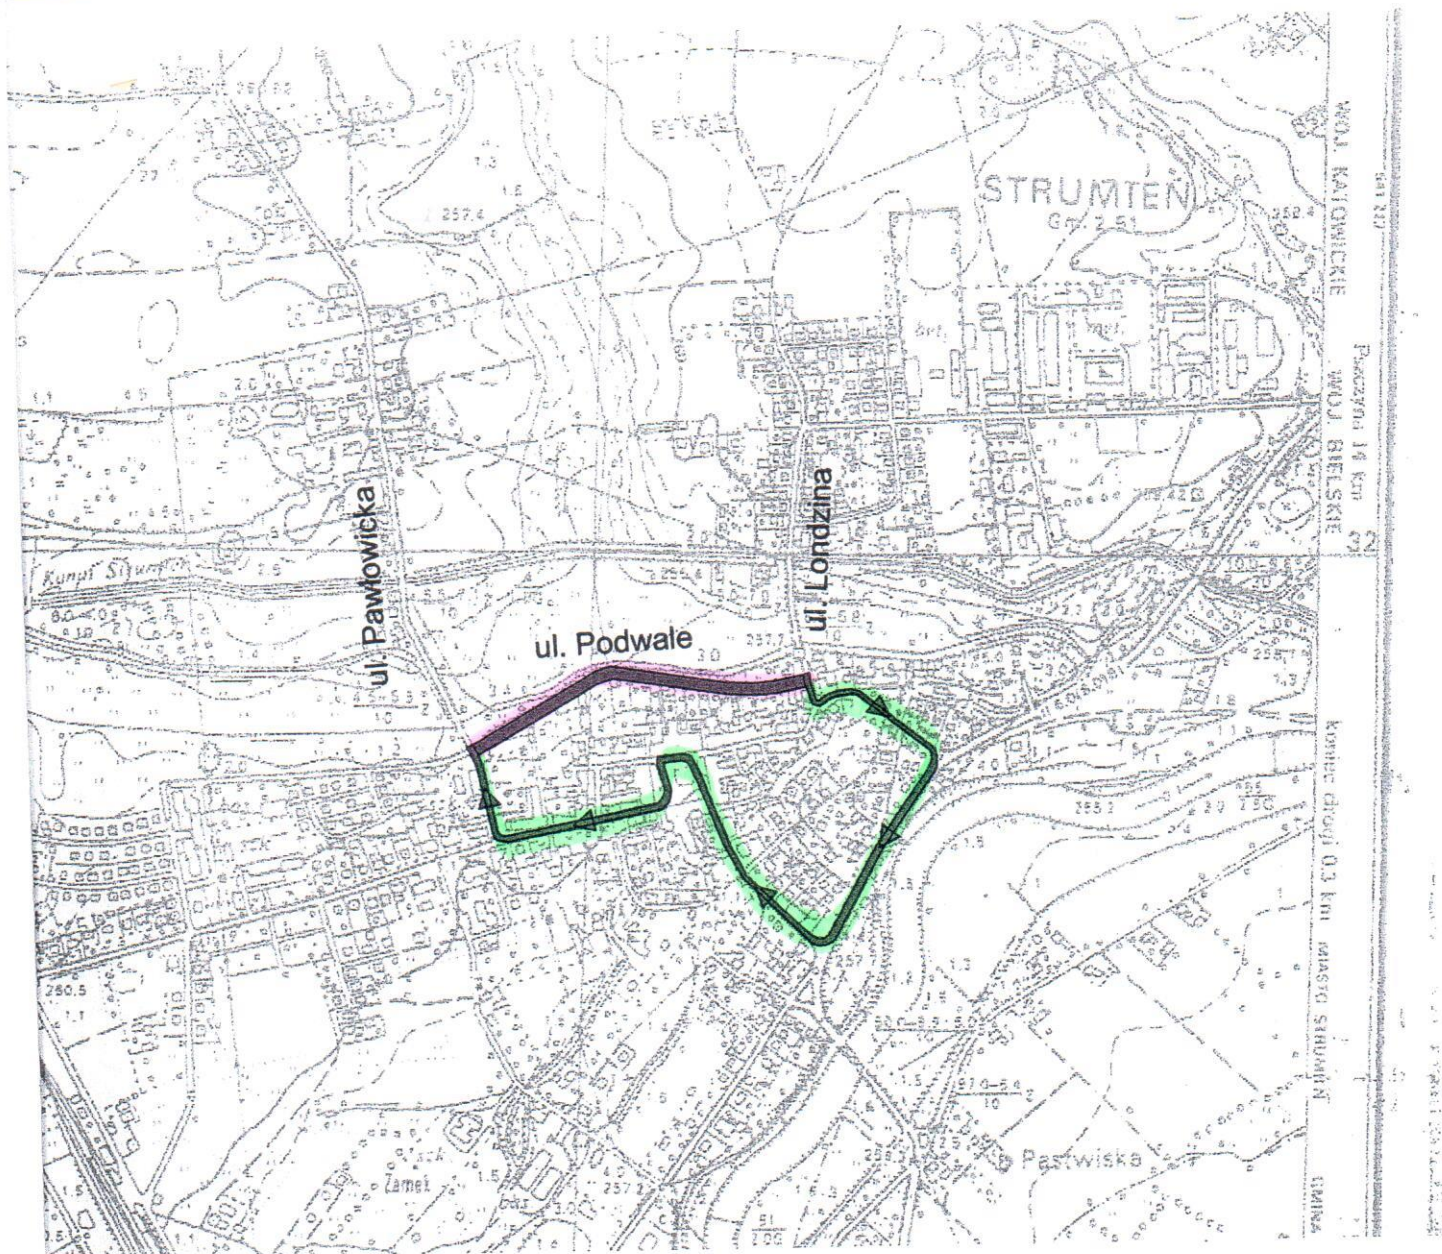

LEGENDA

- ul. Podwale zamknięta dla ruchu
- droga objazdu od ul. ks. Londzina do ul. Pawłowickiej

REMONT UL. PODWALE W STRUMIENIU		
Projekt czasowej zmiany organizacji ruchu		
Rysunek:	Mapa orientacyjna z zaznaczonym zakresem robót i objazdem	08.2015 r.
Projektował	mgr inż. Dawid Reelik <i>D. Reelik</i>	Rys. Nr 1a