


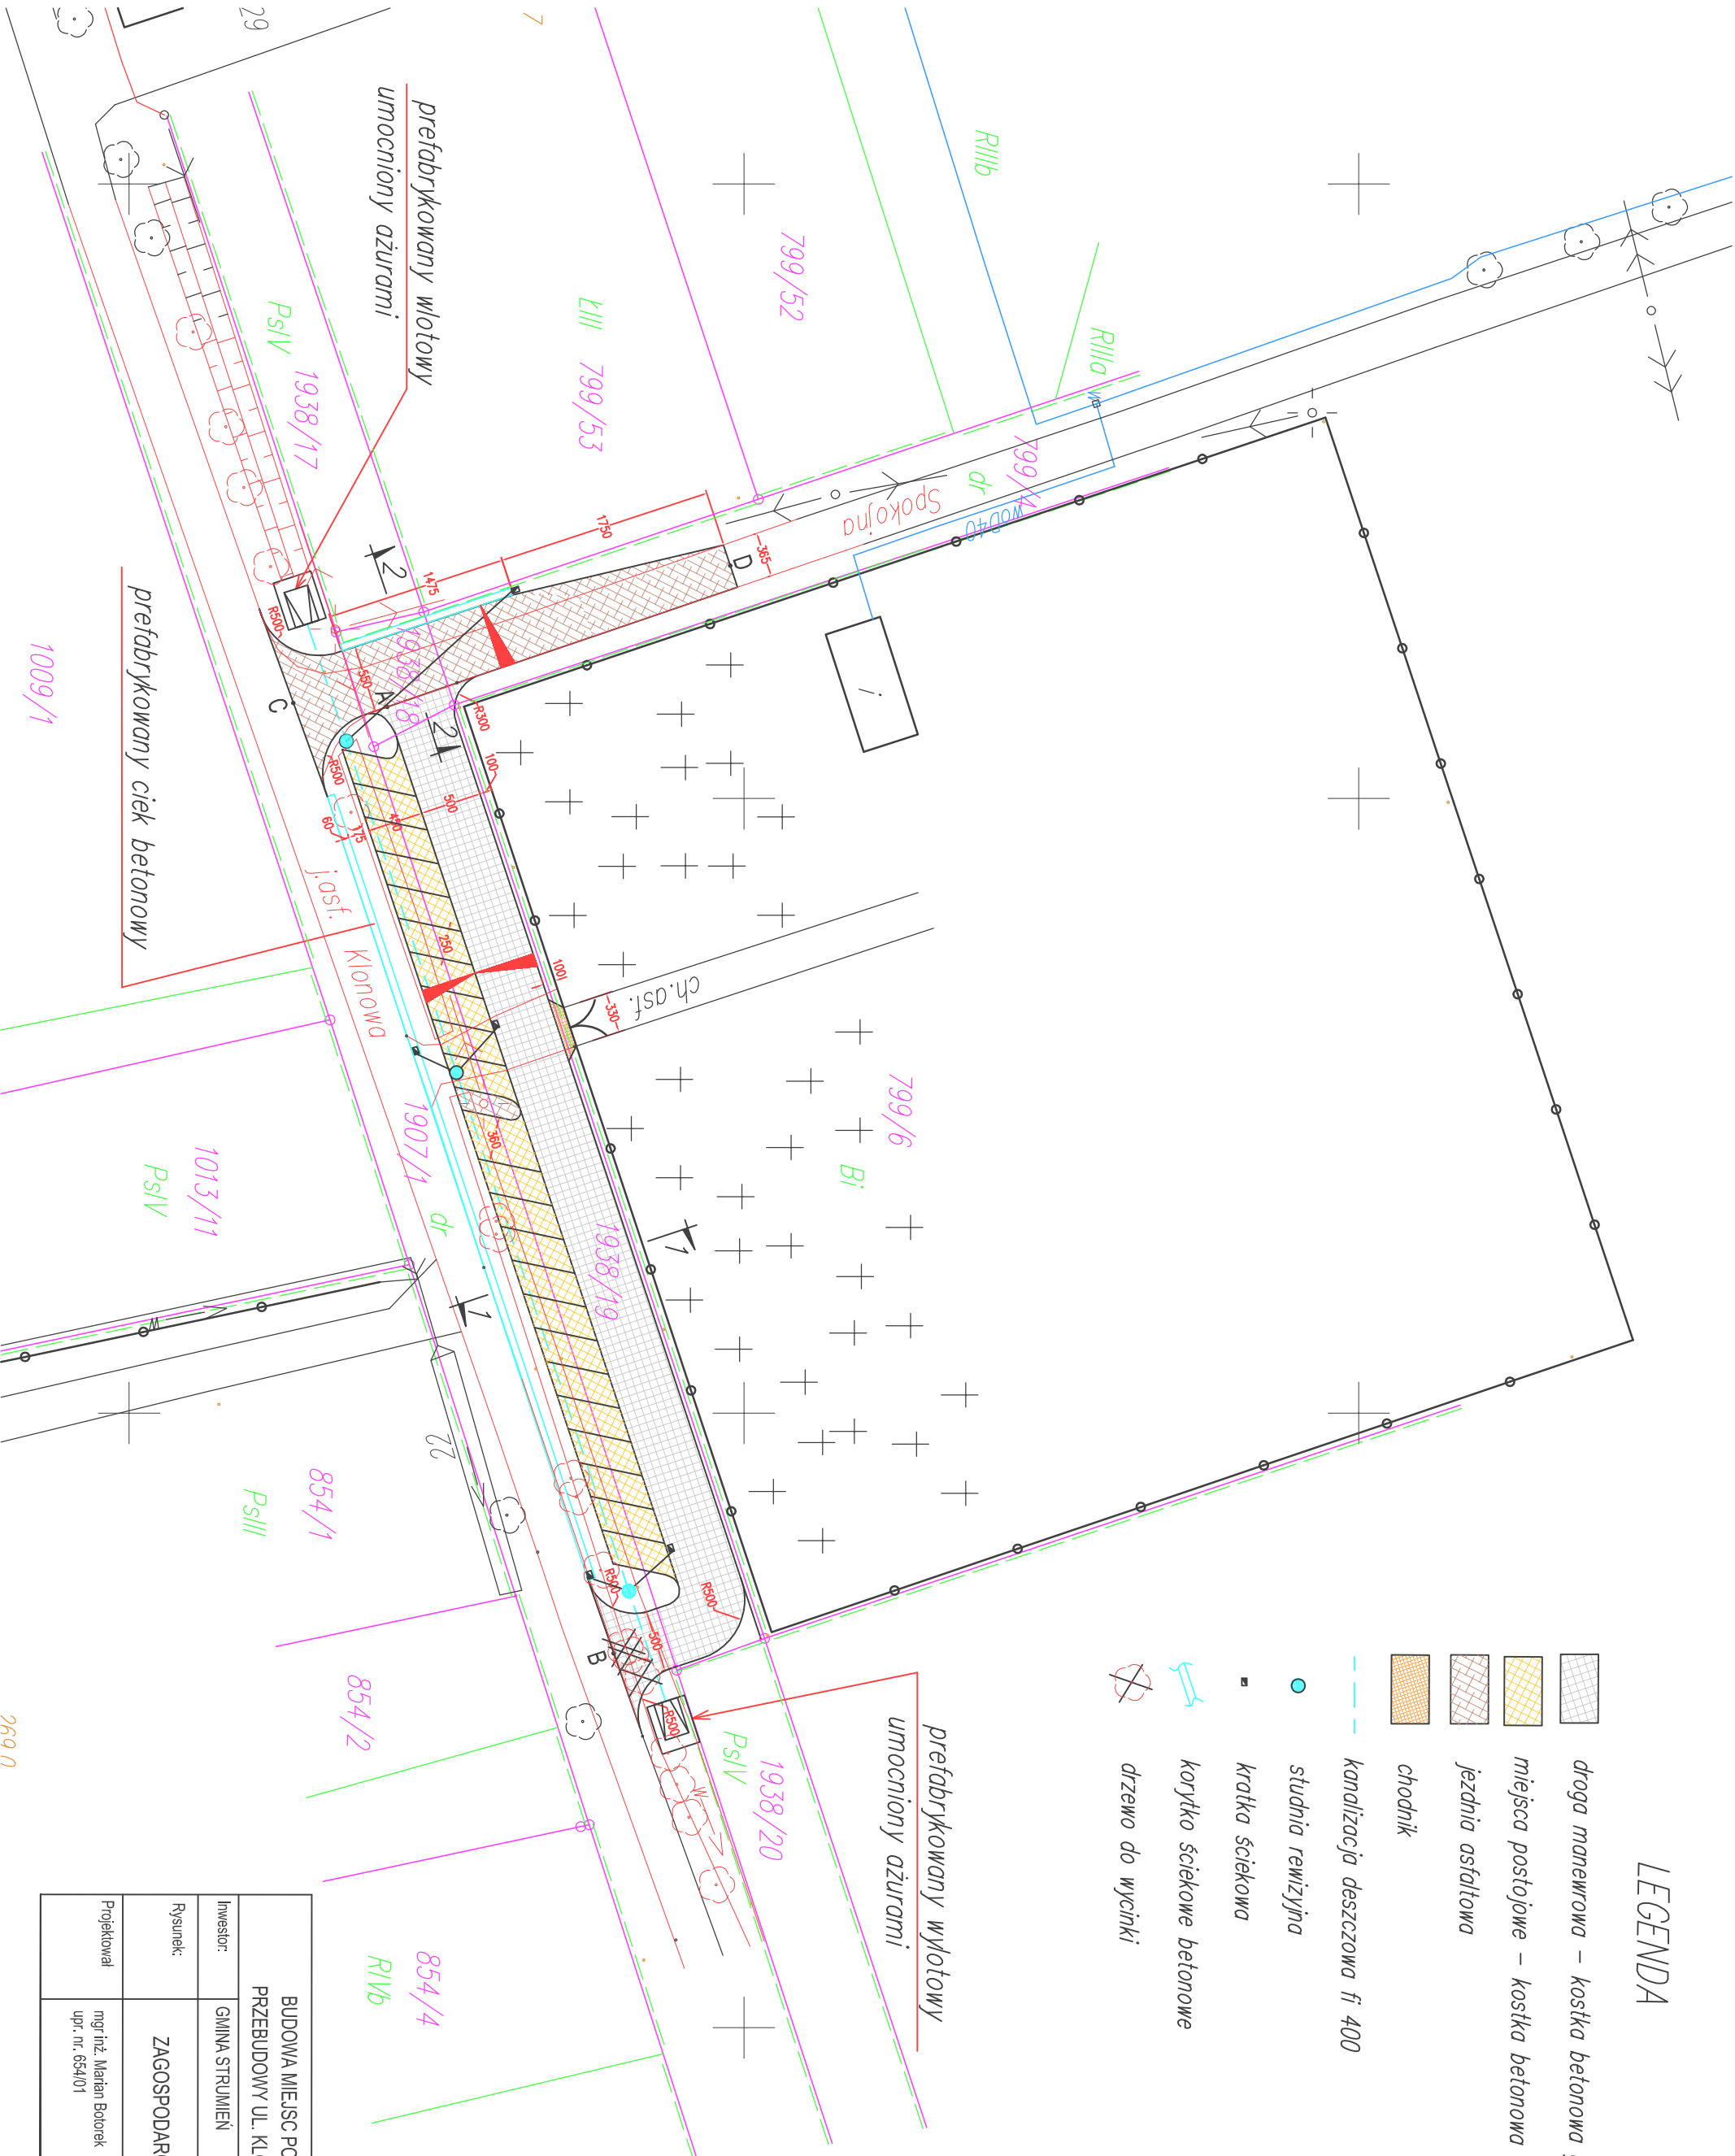

LEGENDA

-  droga manewrowa – kostka betonowa gr. 8 cm
-  miejsca postojowe – kostka betonowa gr. 8 cm (kolor grafit)
-  jezdnia asfaltowa
-  chodnik
-  kanalizacja deszczowa fi 400
-  studnia rewizyjna
-  kratka ściekowa
-  korytka ściekowe betonowe
-  drzewo do wycinki

BUDOWA MIEJSC POSTOJOWYCH W RAMACH PRZEBUDOWY UL. KLONOWEJ W DROGOMYŚLI			
Investor:	GMINA STRUMIEN	08.2012r.	
Rysunek:	ZAGOSPODAROWANIE TERENU	skala:	1:500
Projektował	mgr inż. Marian Botorek upr. nr. 654101	Rys. Nr	1